人民路（大学路-牡丹园东门）景观改造工程

施工图

菏泽市政工程设计研究院有限责任公司

人民路（大学路-牡丹园东门）景观改造工程

施工图

设　计　单　位	菏泽市政工程设计研究院有限责任公司
设 计 证 书 号	A237011010
设计单位负责人	
设计单位总工程师	
项　目　负　责　人	
设　计　日　期	2026年03月

总	图							
道	路							
桥	梁							
			交	通				
			绿	化				
			照	明				
						给	水	
						排	水	
						建	筑	

施工图总说明

（一）人民路（大学路-牡丹园东门）景观改造工程。

（二）、设计依据：

1、1：500带状地形图；

2、经专家评审后的绿化设计方案；

3、其他相关国家现行设计规范及标准：

《城市绿化工程施工及验收规范》，	CJJ82--2012
《风景园林制图标准》	(CJJ/T 67－2015)
《城市绿化和园林绿地用植物材料--木本苗》	(CJ/T24－1999)
《城市道路绿化设计标准》	(CJJ/T 75-2023)
《园林绿化工程盐碱地改良技术标准》	(CJJ/T283-2018)
《城市绿地分类标准》	(CJJ/T 85-2017)
《风景园林基本术语标准》	(CJJ/T 91-2017)
《城乡建设用地竖向规划规范》	(CJJ 83-2016)
《总图制图标准》	(GB/T50103-2010)
《园林绿化工程项目规范》	(GB/T55014-2021)
《室外给水设计规范》	(GB50013-2006)
《节水灌溉工程技术规范》	(GB/T 50363-2006)
《室外排水设计规范》	(GB50014-2006)

（三）、室外设计

1、施工单位应于施工前对照相关专业施工图纸，核实相应的场地标高、植物材料，并将有疑问和与施工现场不符之处提交设计师，以便施工前解决。

2、种植区排水、场地排水、路面排水、室外管线应与市政排水系统相联接并配合使用。

3、种植区域除特殊说明外，排水坡度不应小于0.3%。

（四）、注意事项：

1、施工时必须参阅地下管网图，其它未及因素，应及时与设计人员联系调整，以利工程顺利进行。

2、绿地开挖槽基时，槽基边缘线距离路边立侧石保留300mm，避免立缘石倒伏。

3、本设计采用的涉及景观造型、色彩、质感、大小、尺寸、性能及安全等方面的材料，除按照本设计图纸要求外，均需报小样，经建设单位及设计单位确认后方可使用。

4、应按照施工图施工，如有改变，需征得设计单位及建设单位同意后方可施工。因施工单位自己改变所产生后果由施工单位负责。


5、按照海绵城市的理念进行设计,绿化带内覆土低于沿石3-5cm。


菏泽市政工程设计研究院有限责任公司 Heze Municipal Engineering Design and Research Institute Co., Ltd				工程名称	人民路（大学路-牡丹园东门）景观改造工程
				项　　目	绿化工程
审　　定		校　　核		施工图总说明	设计号
审　　核		设　　计			图　　别
设计负责人		制　　图			图　　号
					日　　期　2026.03


序号	图例	名称	规格			数量	单位	备注
			胸（地）径(cm)	高度(cm)	冠幅(cm)			
1	乌桕	乌桕	15	500-600	250-300	7	株	杆高一致 株高一致，树形优美，全冠栽植
2		破除及清运现有混凝土铺装				85	m^2	20cm厚C30，具体以实际工程量为准
3		围树椅				56	m	详见结构图
4		园路及广场铺装				2721	m^2	新建彩色沥青混凝土,详见广场铺装结构图
5		花岗岩沿石				1895	m	新建、详见结构图
6		2m座凳				10	个	详见结构图

菏泽市政工程设计研究院有限责任公司 Heze Municipal Engineering Design and Research Institute Co., Ltd				工程名称	人民路（大学路-牡丹园东门）景观改造工程	
				项　　目	绿化工程	
审　　定		校　　核		工程量清单	设计号	
审　　核		设　　计			图　　别	
设计负责人		制　　图			图　　号	
					日　　期	2026.03

共 8 张	第 1 张
平面图	

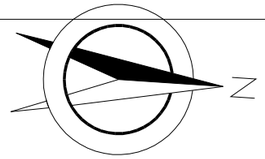


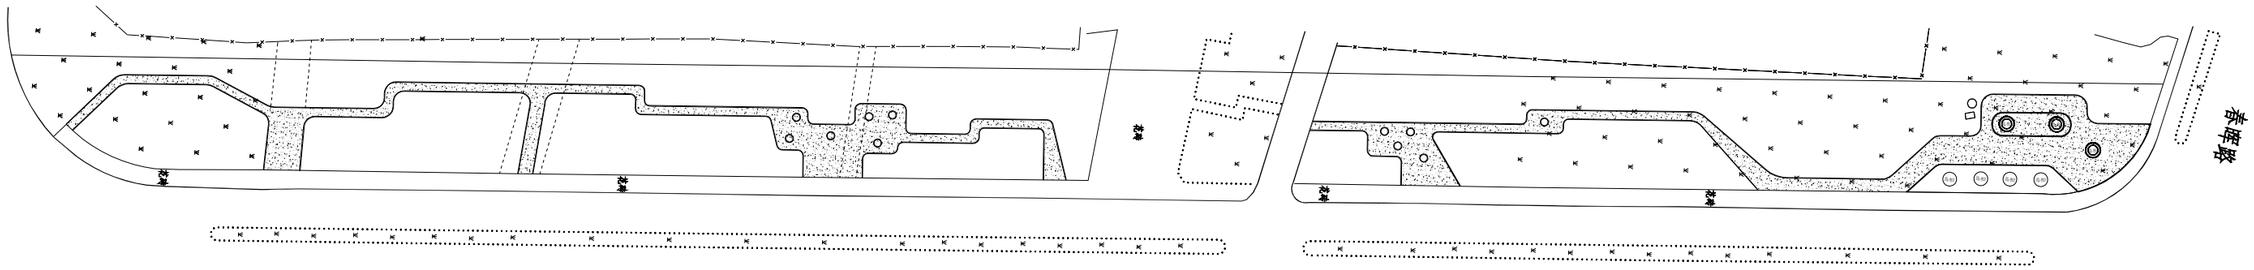


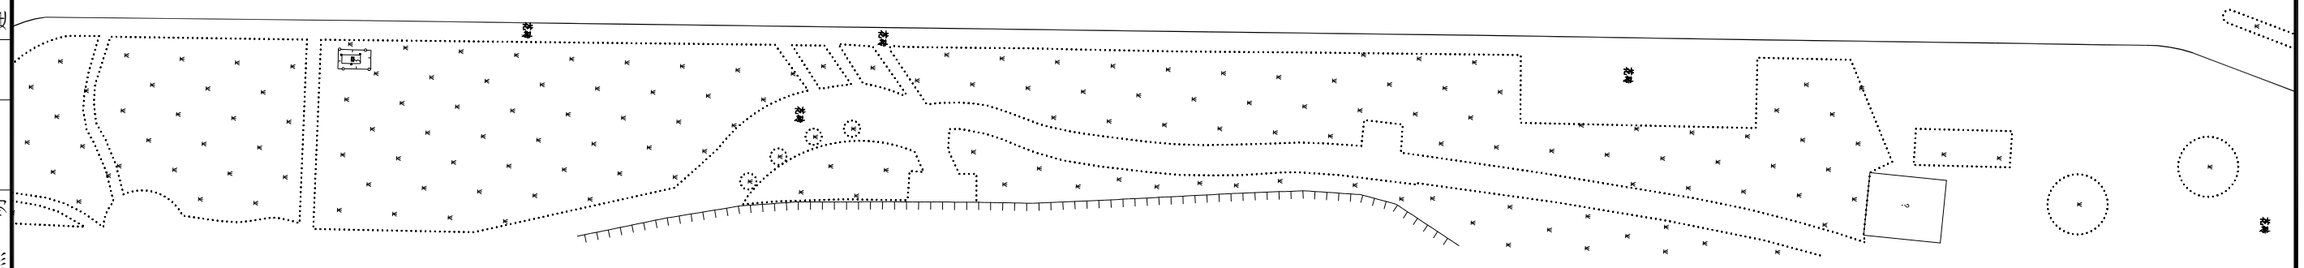

总图	给水	交通	
道路	排水	绿化	
桥梁	建筑	照明	


菏泽市政工程设计研究院有限责任公司 Heze Municipal Engineering Design and Research Institute Co., Ltd				工程名称	人民路(大学路-牡丹园东门)景观改造工程
				项　目	绿化工程
审　定		校　核		铺装平面图	设计号
审　核		设　计			图　别
设计负责人		制　图			图　号
					日　期　2026.03

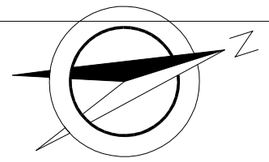


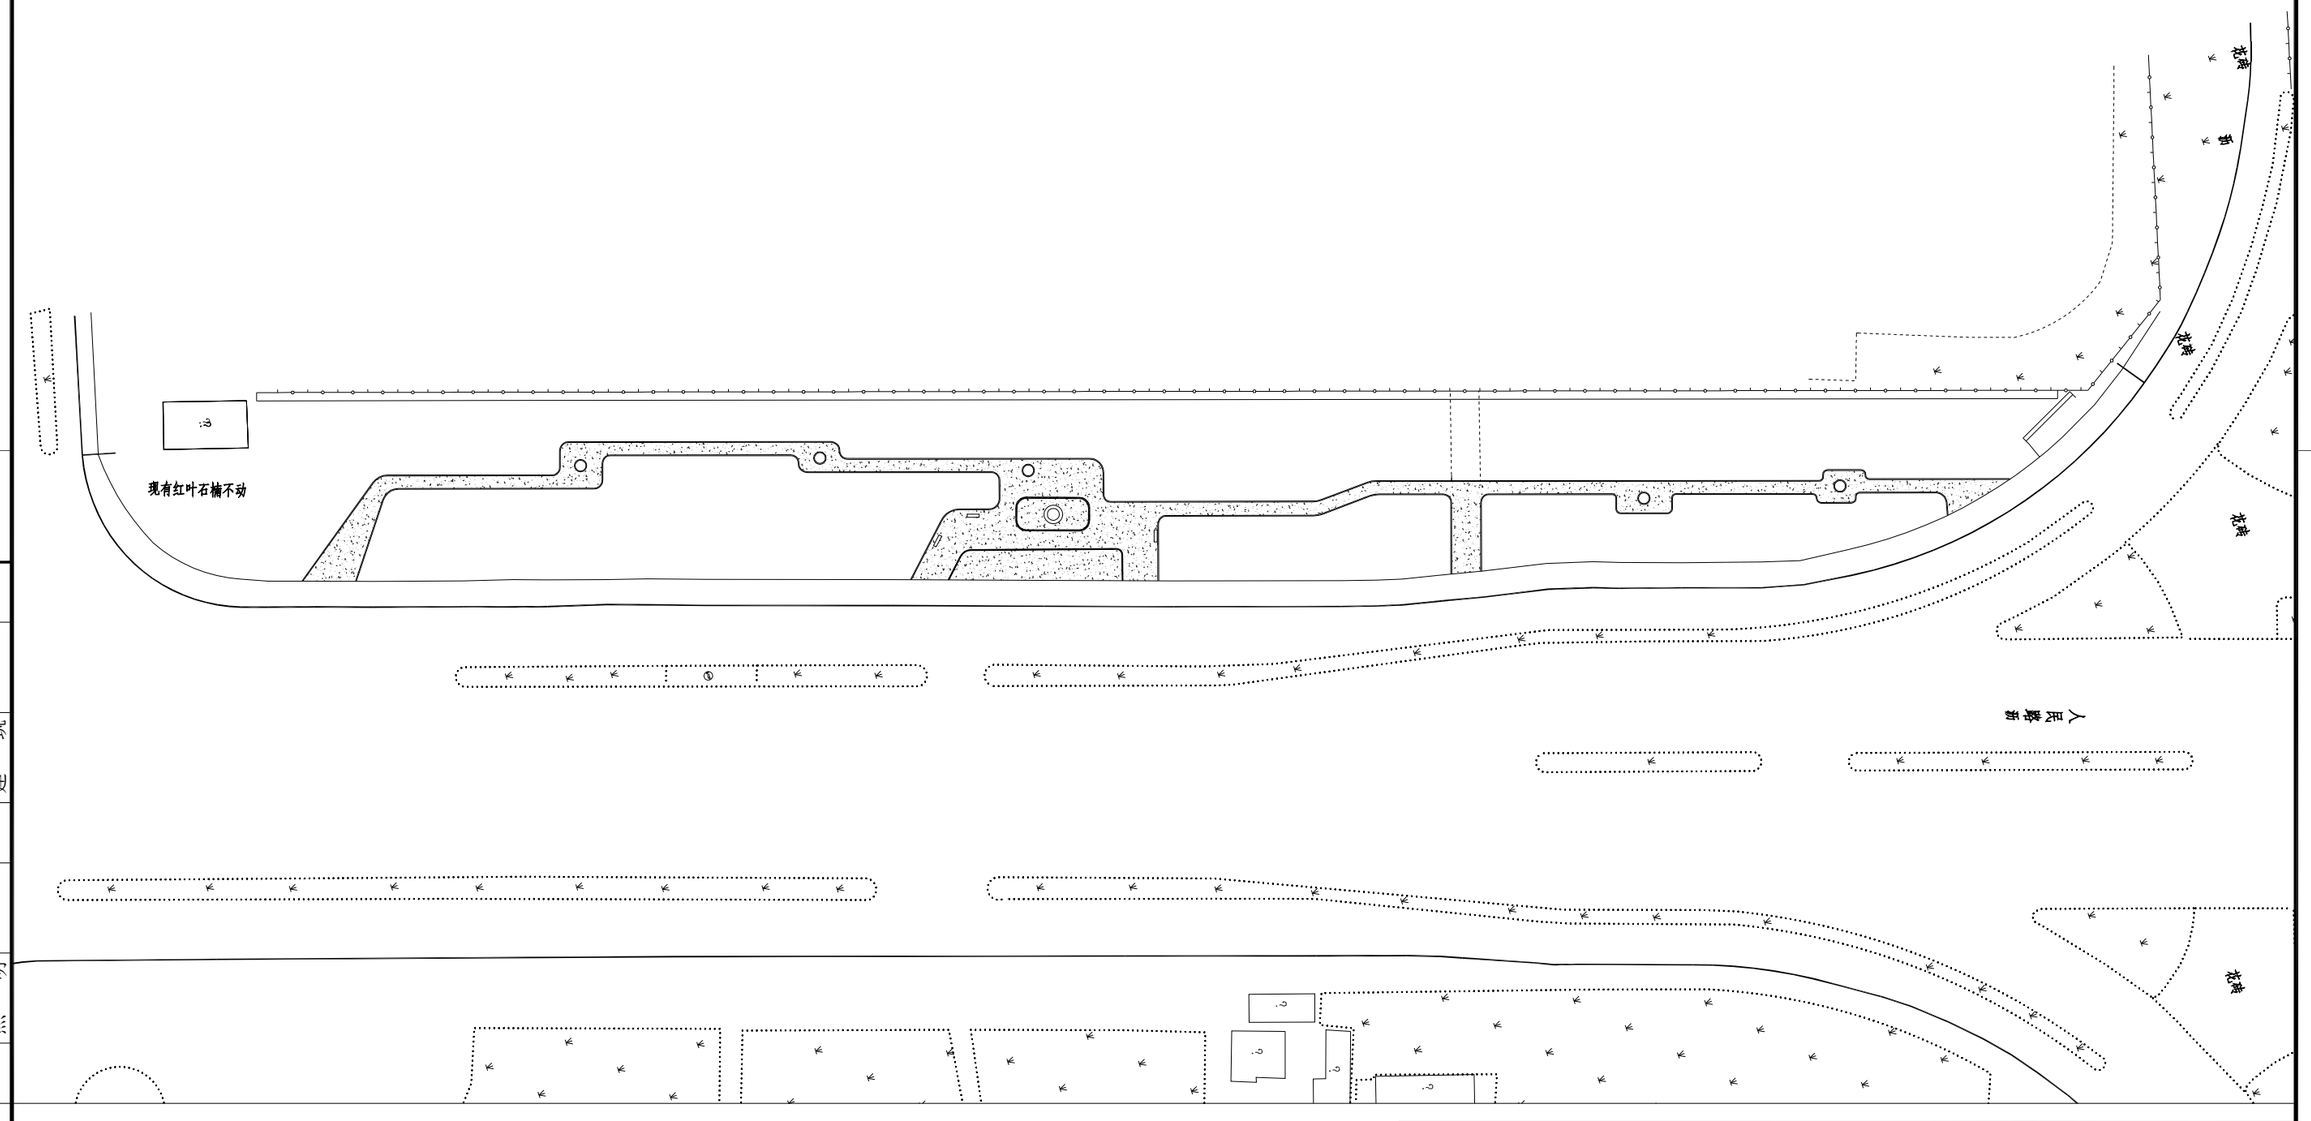

总图 道路 桥梁 交通 绿化 照明 给水 排水 建筑


菏泽市政工程设计研究院有限责任公司 Heze Municipal Engineering Design and Research Institute Co., Ltd				工程名称	人民路(大学路-牡丹园东门)景观改造工程
				项目	绿化工程
审定		校核		铺装平面图	设计号
审核		设计			图别
设计负责人		制图			图号
					日期 2026.03

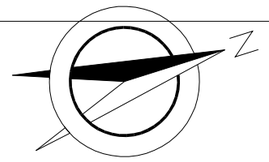


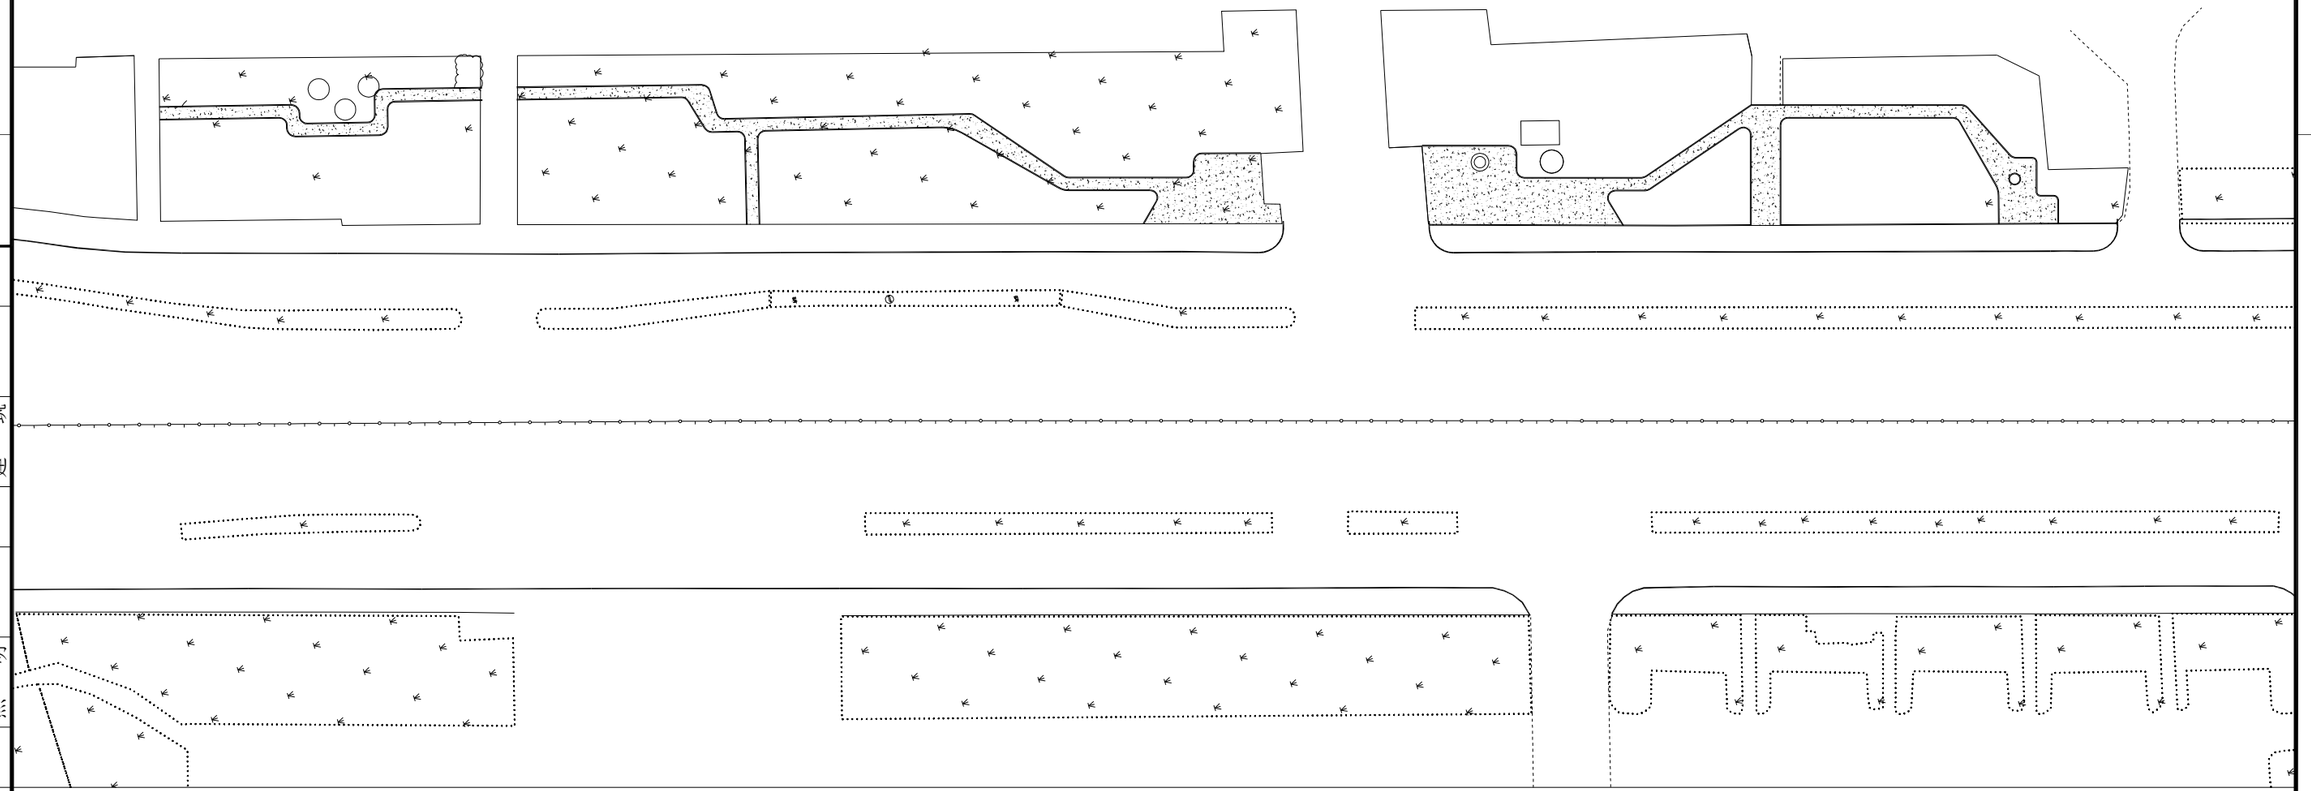



总图	道路	桥梁	交通	绿化	照明	给水	排水	建筑


菲泽市政工程设计研究院有限责任公司 Heze Municipal Engineering Design and Research Institute Co., Ltd				工程名称	人民路(大学路-牡丹园东门)景观改造工程	
				项目	绿化工程	
审定		校核		铺装平面图	设计号	
审核		设计			图别	
设计负责人		制图			图号	
					日期	2026.03

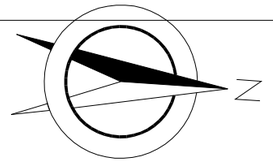

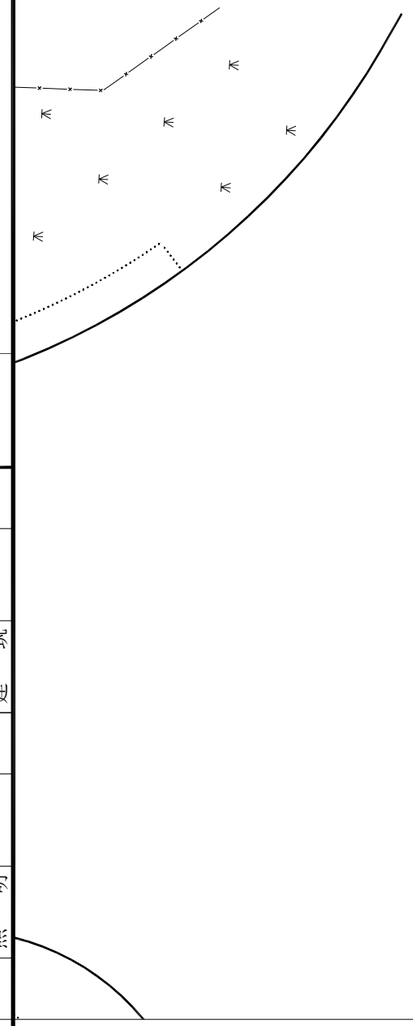

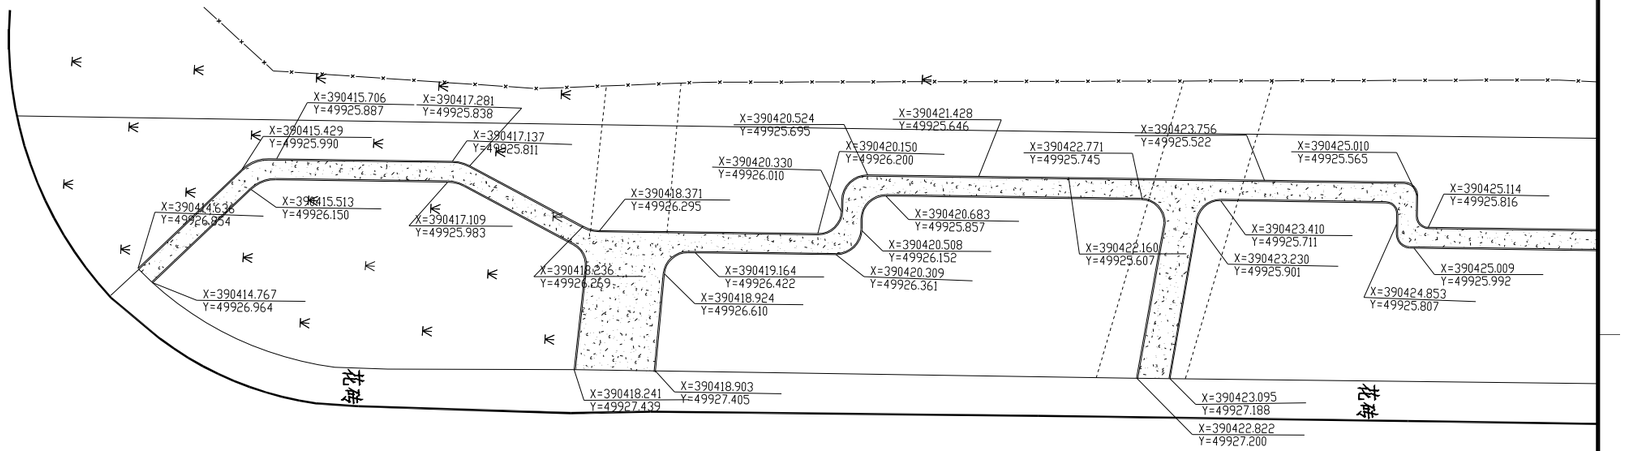

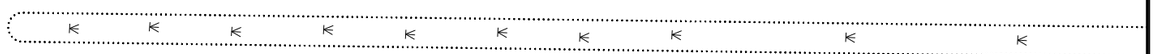


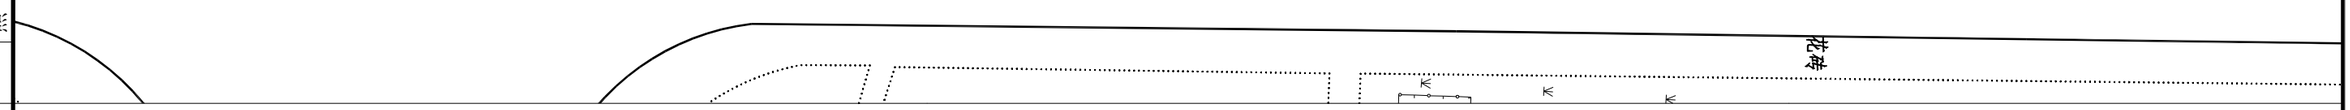

大学路

总图	道路	桥梁	建筑	排水	给水	照明	绿化	交通


菏泽市政工程设计研究院有限责任公司 Heze Municipal Engineering Design and Research Institute Co., Ltd				工程名称	人民路(大学路-牡丹园东门)景观改造工程
				项目	绿化工程
审定		校核		坐标平面图	设计号
审核		设计			图别
设计负责人		制图			图号
					日期 2026.03

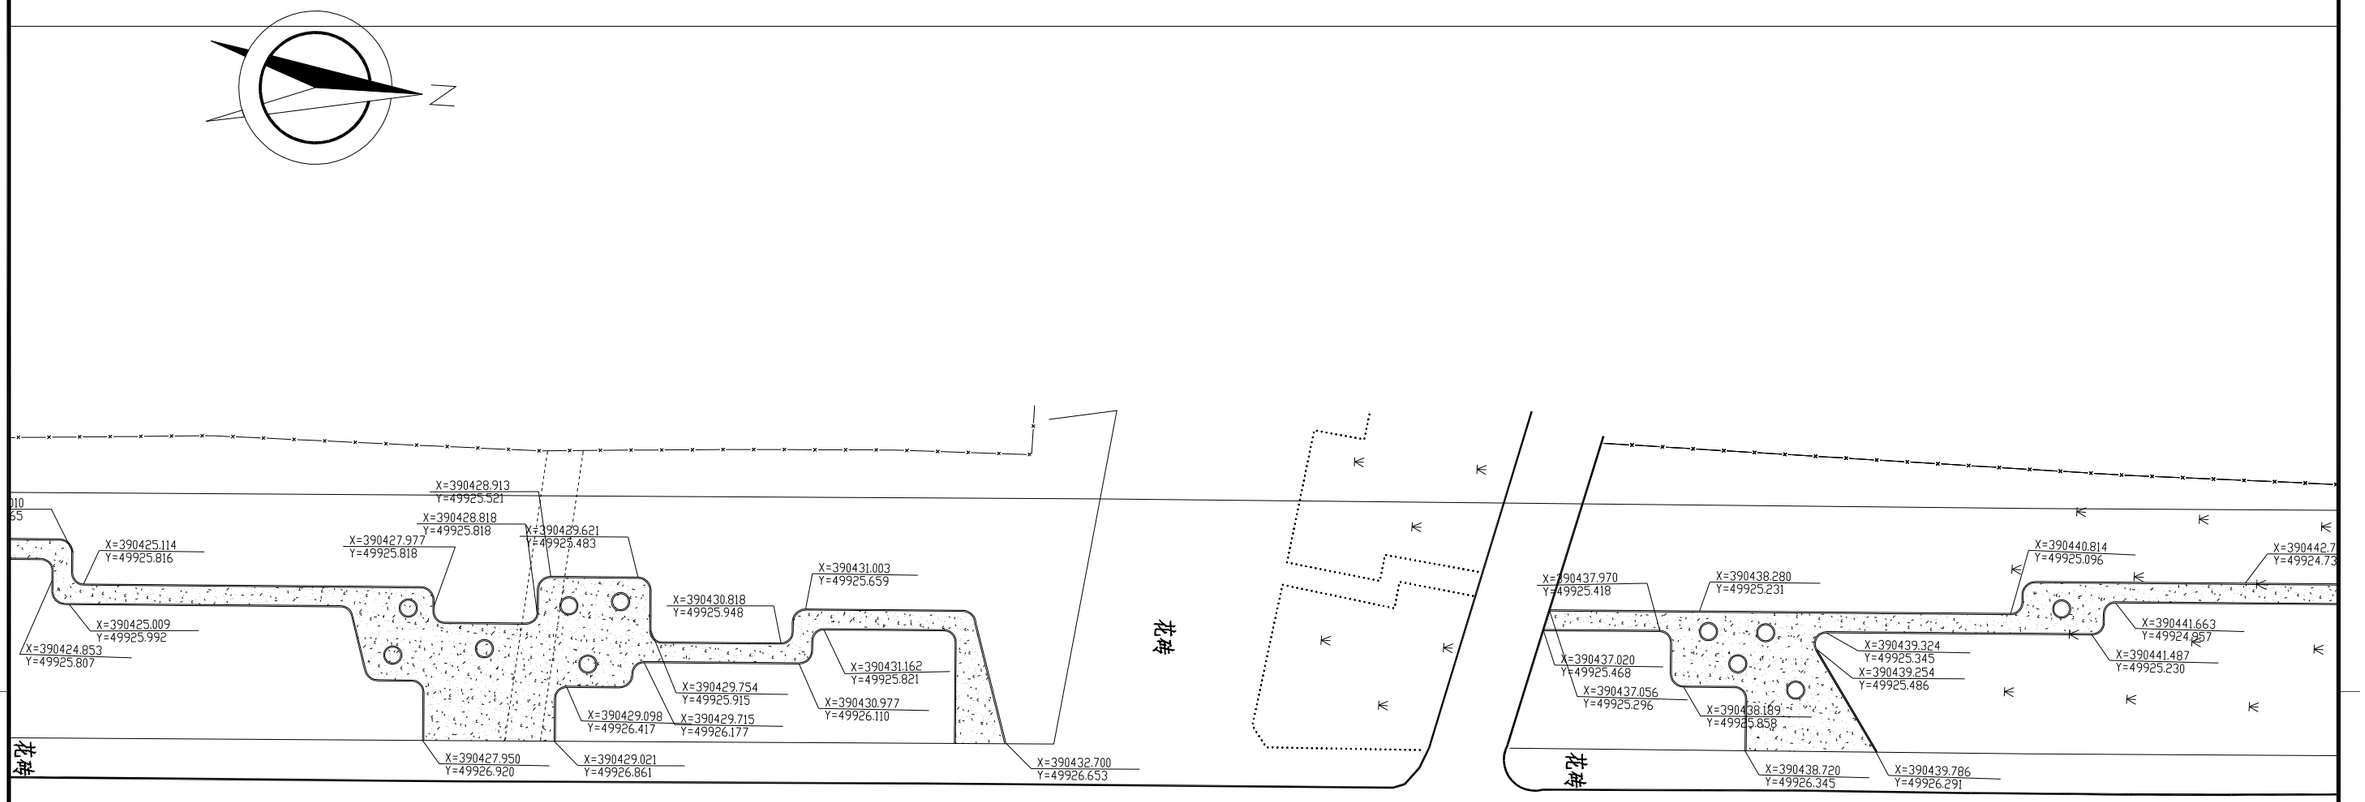

总图	给水	建筑
道路	排水	
桥梁	交通	照明
	绿化	

菏泽市政工程设计研究院有限责任公司 Heze Municipal Engineering Design and Research Institute Co., Ltd				工程名称	人民路（大学路-牡丹园东门）景观改造工程	
				项目	绿化工程	
审定		校核		坐标平面图	设计号	
审核		设计			图别	
设计负责人		制图			图号	
					日期	2026.03


平面图

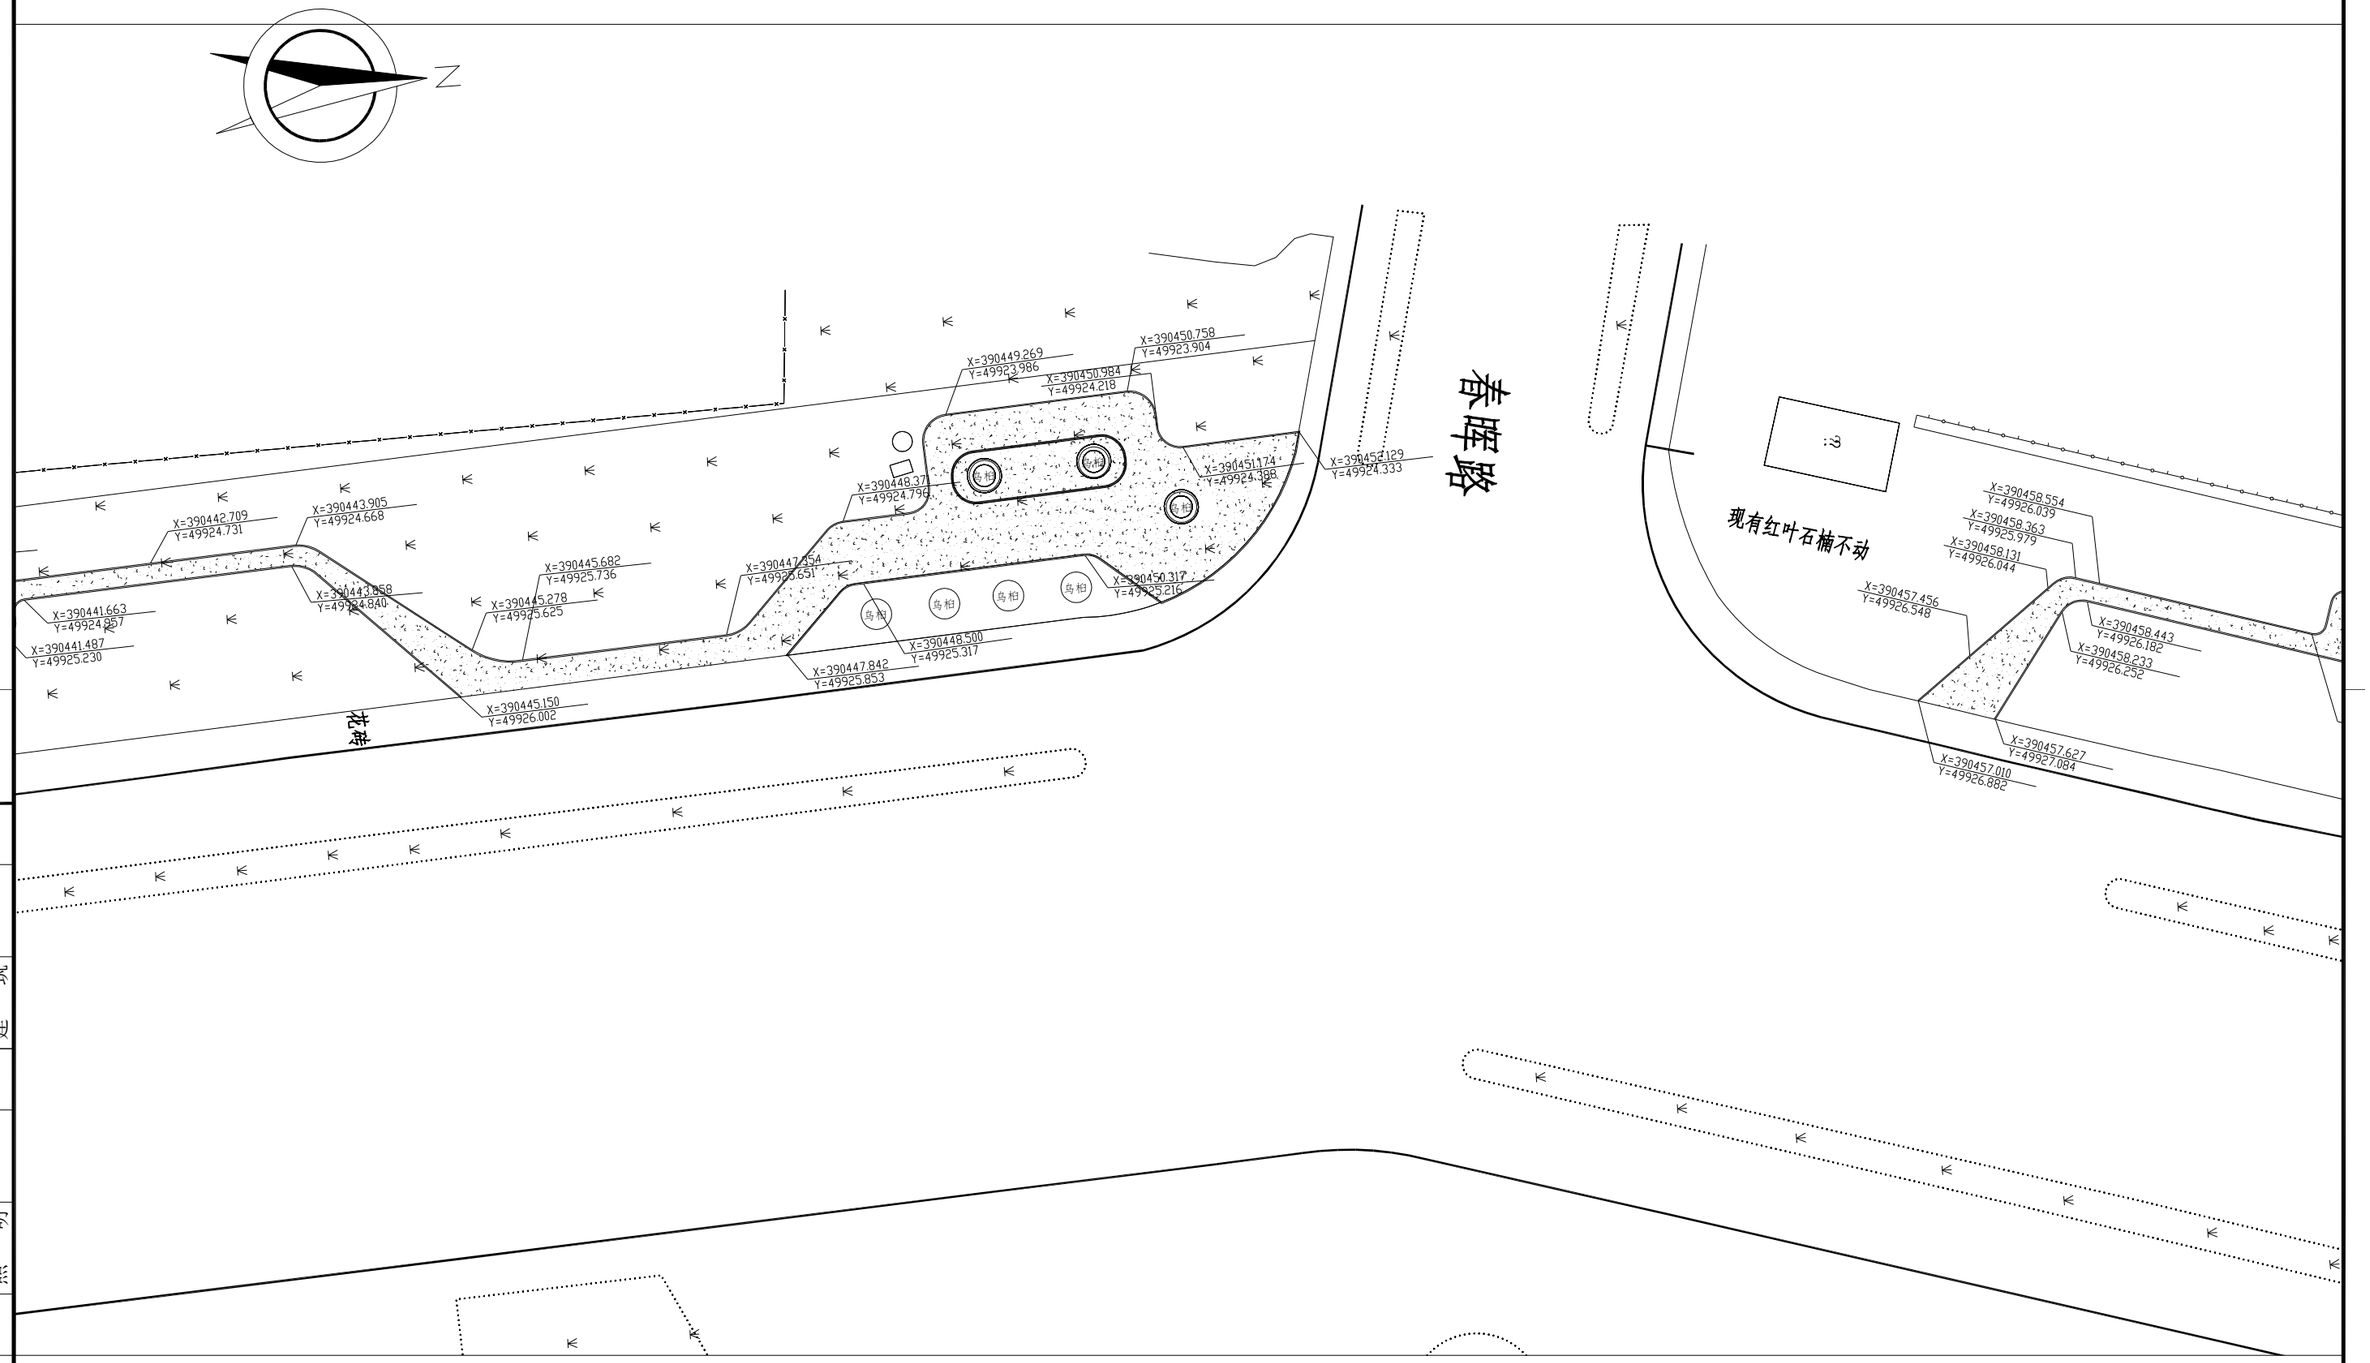


总图		
道路		
桥梁		
交通	绿化	照明
	给水	
	排水	
	建筑	

菏泽市政工程设计研究院有限责任公司 Heze Municipal Engineering Design and Research Institute Co., Ltd		工程名称	人民路(大学路-牡丹园东门)景观改造工程
		项目	绿化工程
审定	校核	坐标平面图	设计号
审核	设计		图别
设计负责人	制图		图号
			日期 2026.03


平面图

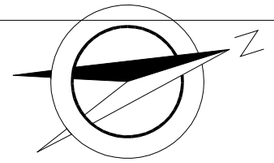

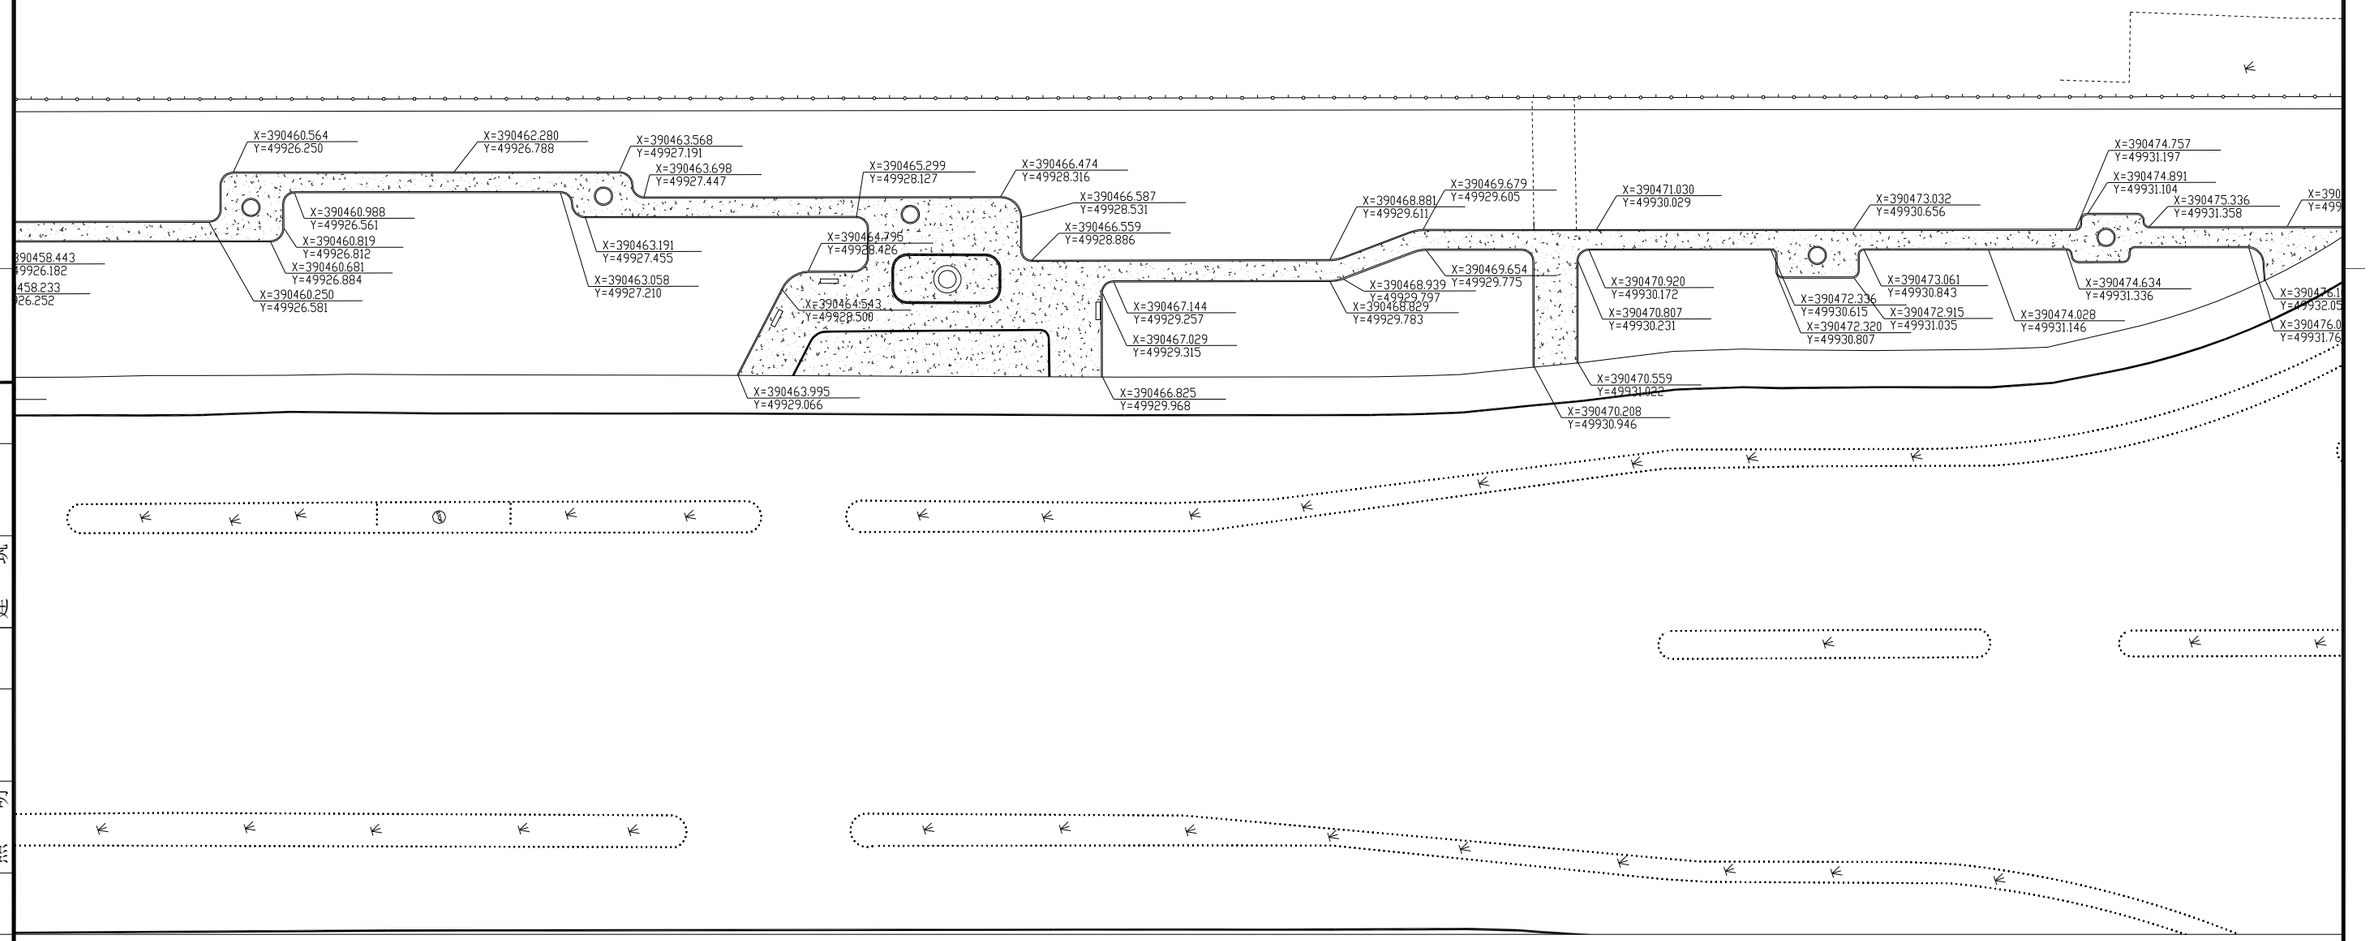


总图	路道	梁桥
交通	绿化	照明
	给排水	建筑水

菏泽市政工程设计研究院有限责任公司 Heze Municipal Engineering Design and Research Institute Co., Ltd		工程名称	人民路(大学路-牡丹园东门)景观改造工程
		项　目	绿化工程
审　定		校　核	坐标平面图
审　核		设　计	设计号
设计负责人		制　图	图　别
			图　号
			日　期　2026.03

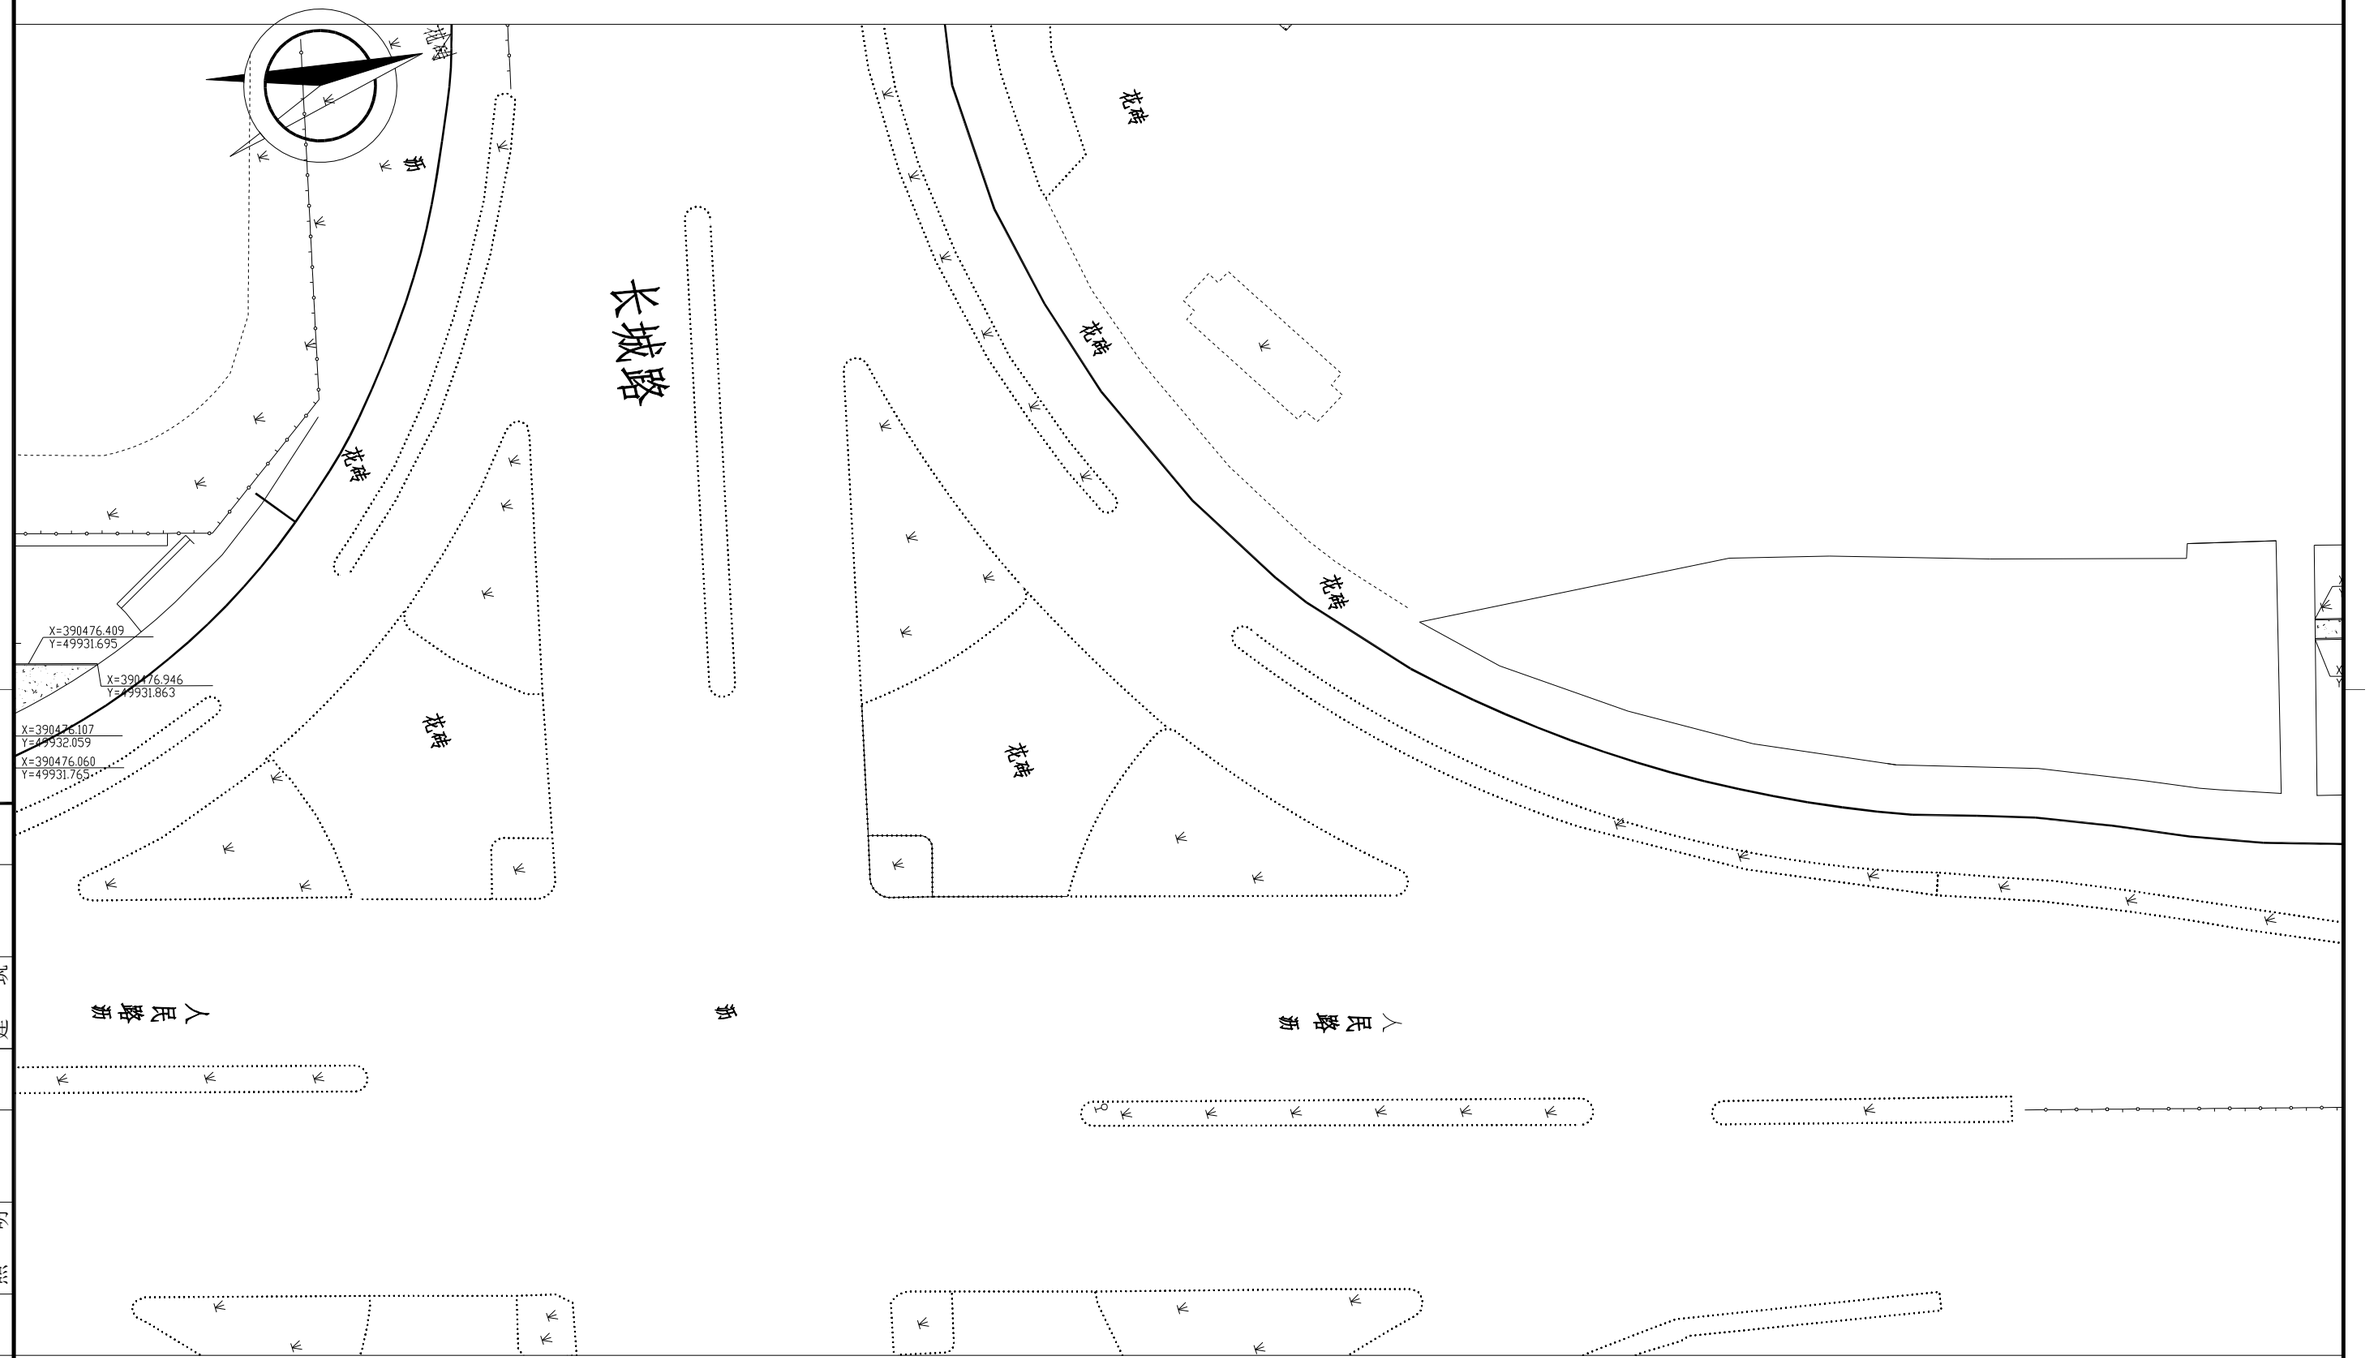


总图 道路 桥梁
交通 绿化 照明
给水 排水 建筑


菏泽市政工程设计研究院有限责任公司 Heze Municipal Engineering Design and Research Institute Co., Ltd				工程名称	人民路(大学路-牡丹园东门)景观改造工程
				项目	绿化工程
审定		校核		坐标平面图	设计号
审核		设计			图别
设计负责人		制图			图号
					日期 2026.03

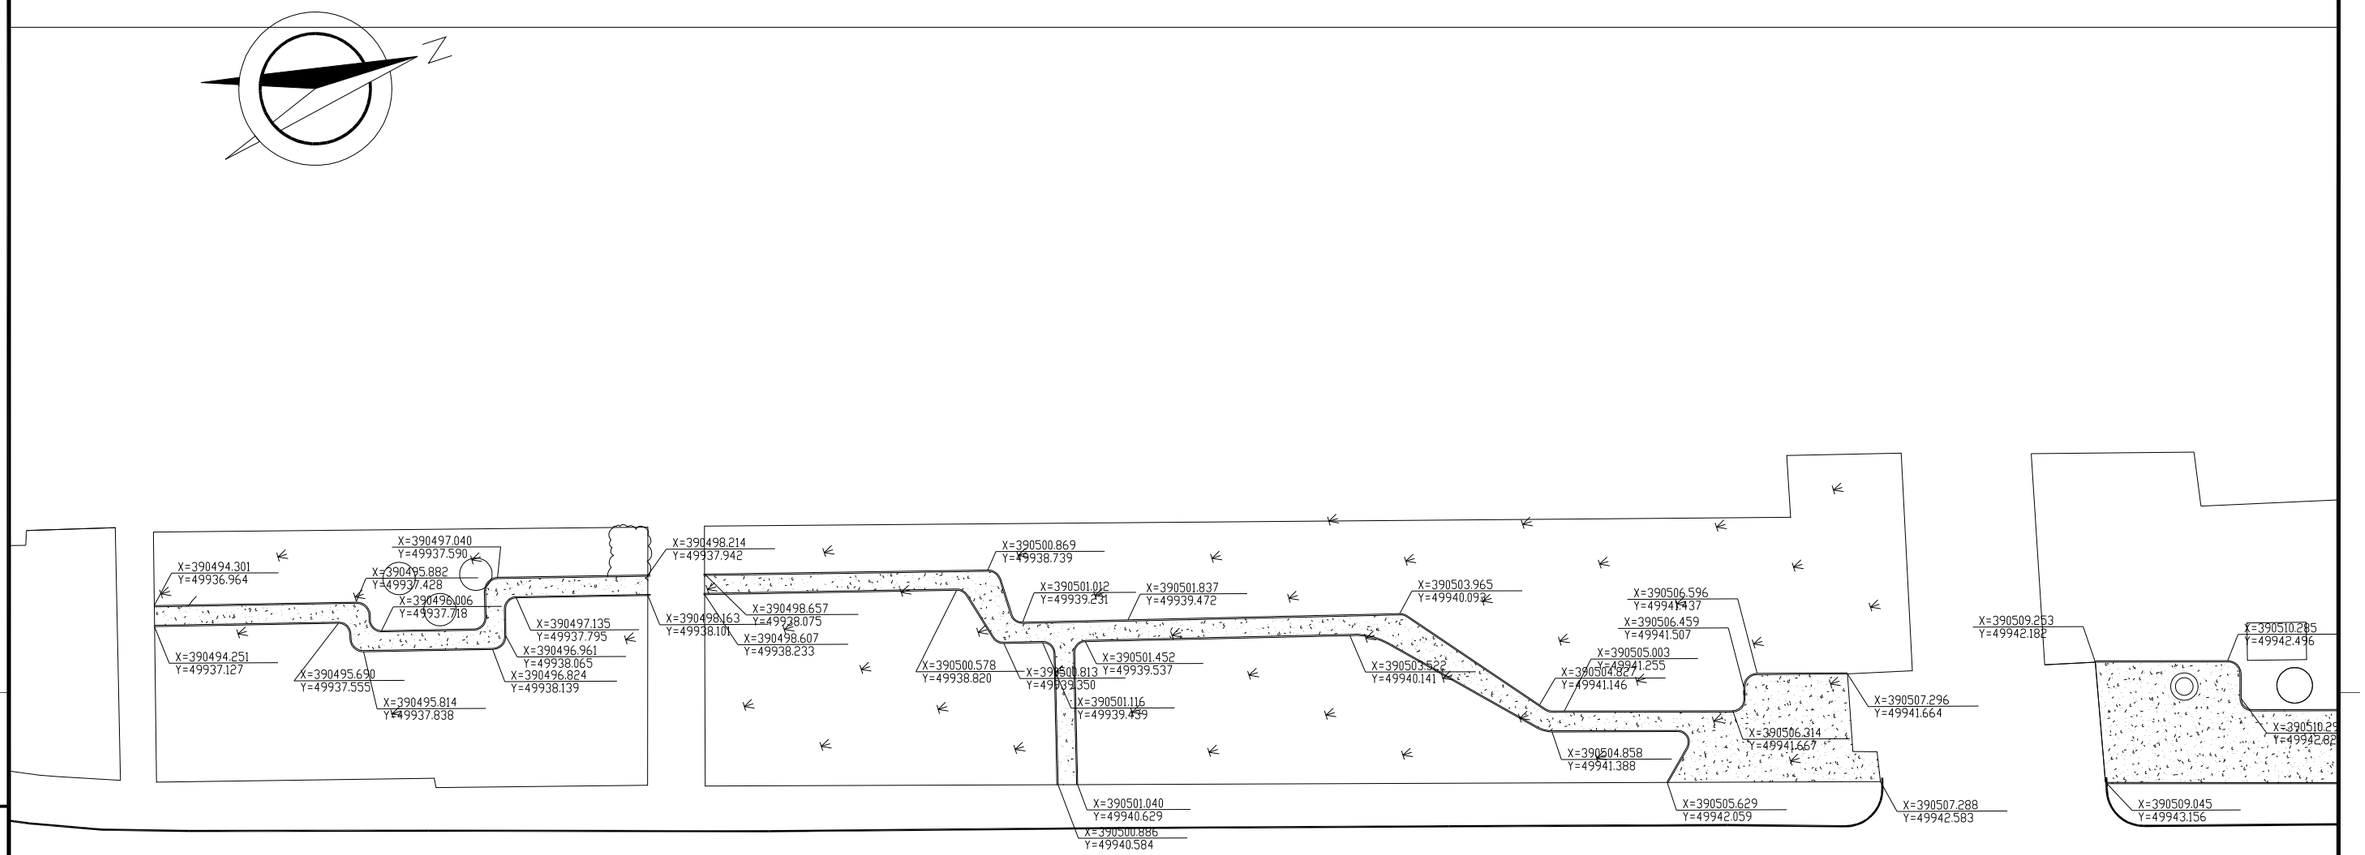

总图	给水
道路	排水
桥梁	建筑
交通	
	绿化
	照明


菏泽市政工程设计研究院有限责任公司 Heze Municipal Engineering Design and Research Institute Co., Ltd				工程名称	人民路（大学路-牡丹园东门）景观改造工程	
				项　目	绿化工程	
审　定		校　核		坐标平面图	设计号	
审　核		设　计			图　别	
设计负责人		制　图			图　号	
					日　期	2026.03

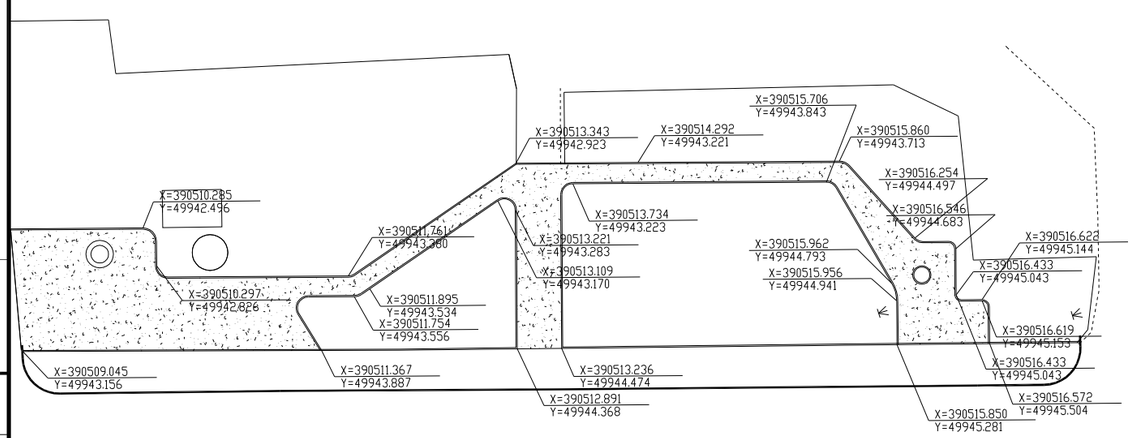

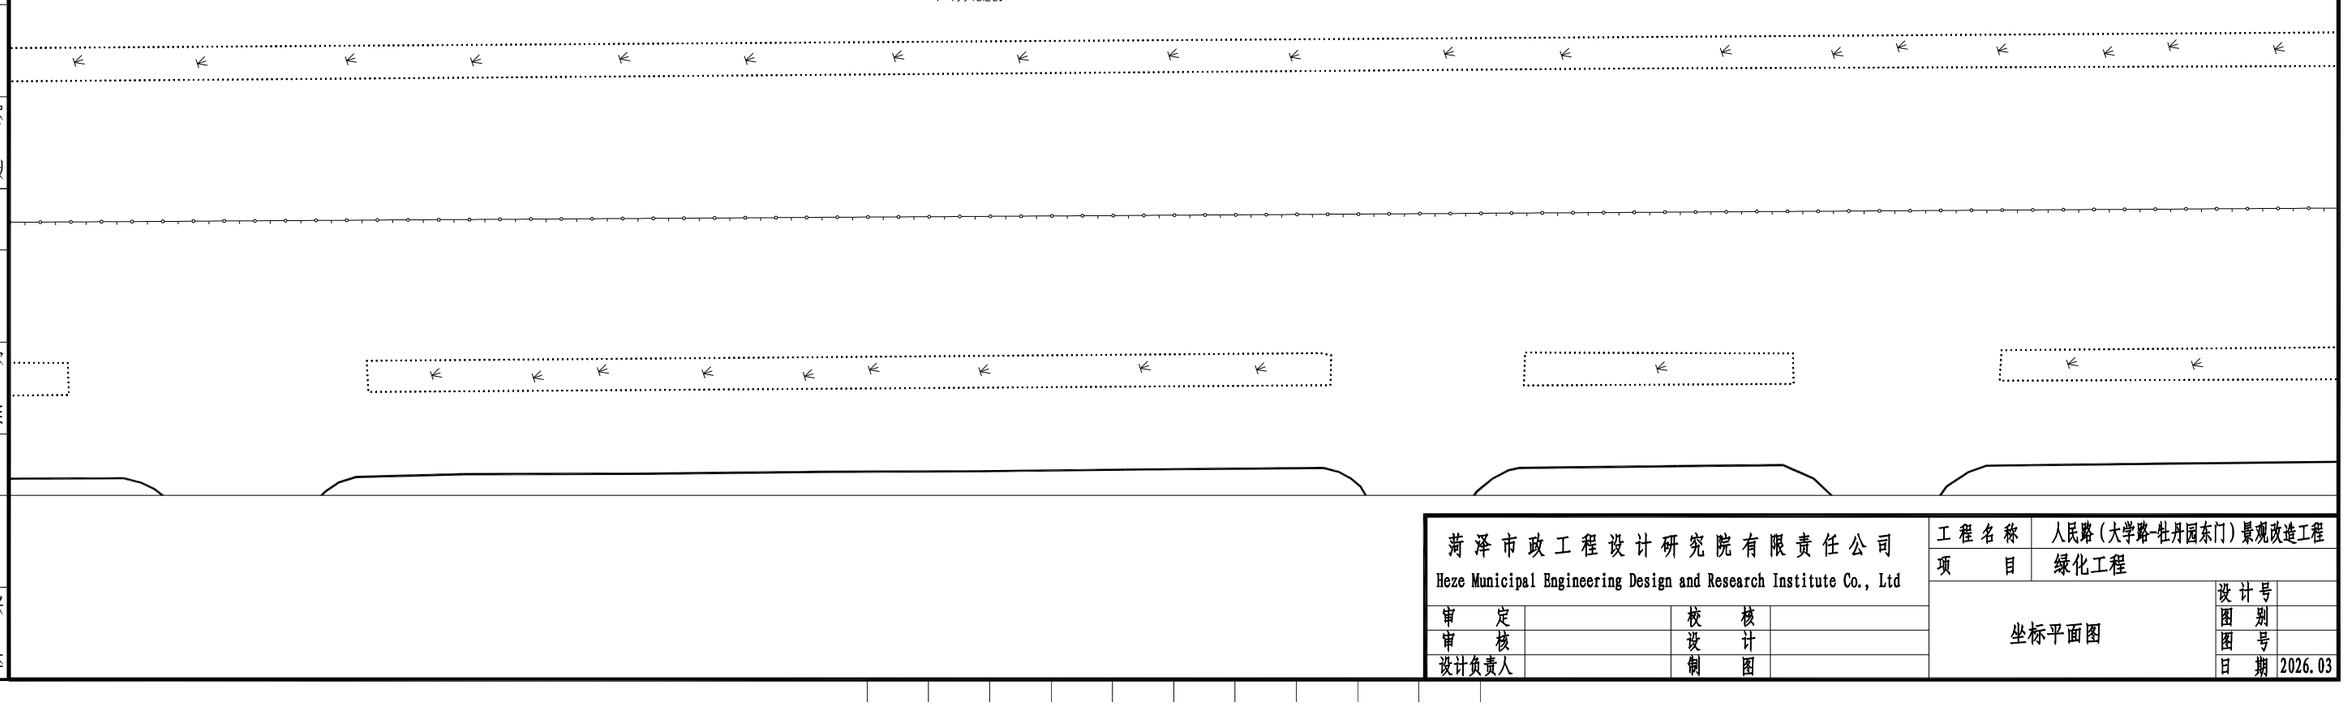


总图 道路 桥梁 | 交通 绿化 照明 | 给水 排水 建筑


菏泽市政工程设计研究院有限责任公司 Heze Municipal Engineering Design and Research Institute Co., Ltd		工程名称	人民路（大学路-牡丹园东门）景观改造工程
		项　目	绿化工程
审　定	校　核	坐标平面图	设计号
审　核	设　计		图　别
设计负责人	制　图		图　号
			日　期 2026.03

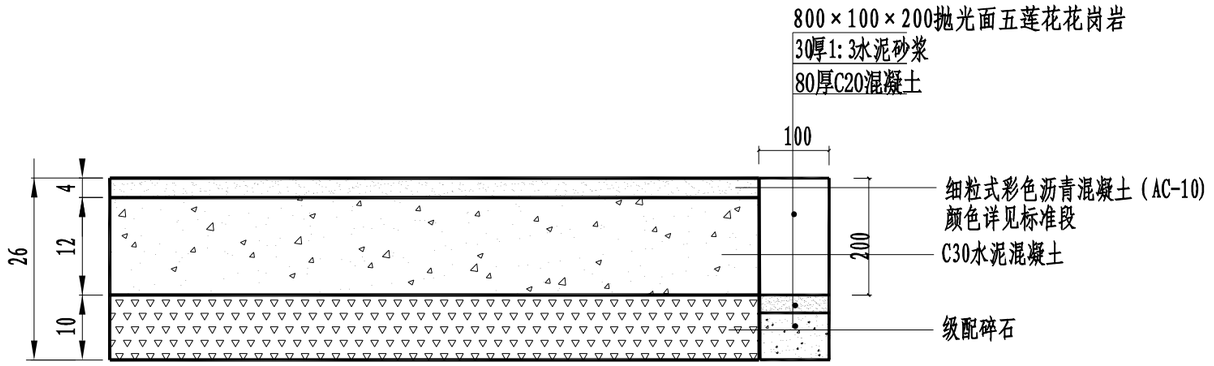

广场铺装结构详图

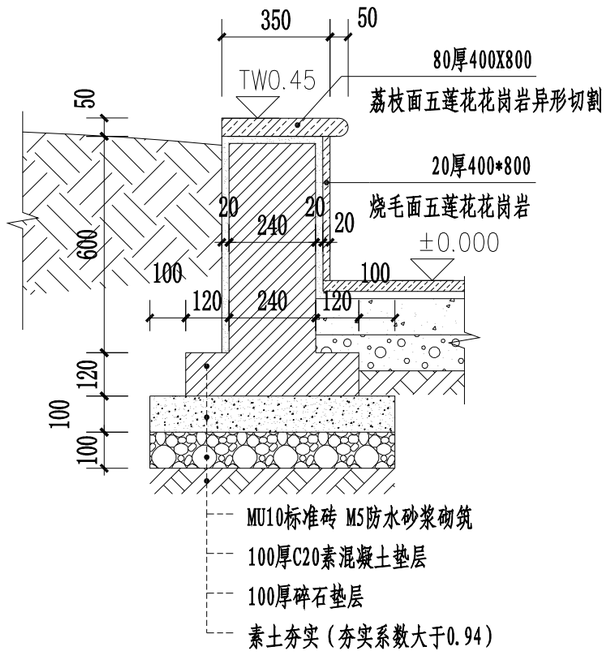


围树椅结构详图

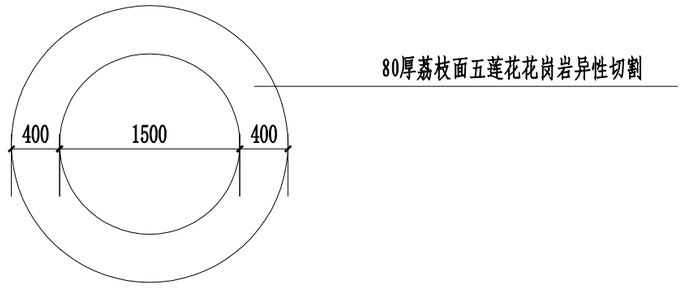


围树椅平面图


| | | |

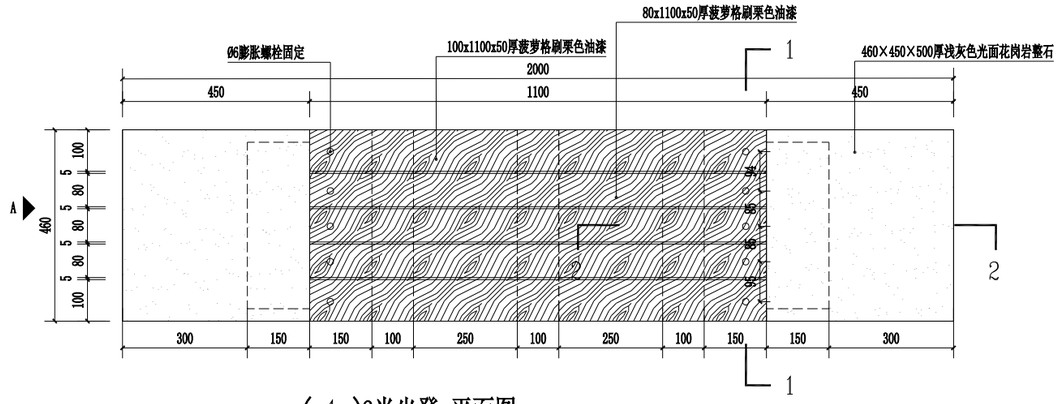


1 2米坐凳 平面图 1:10

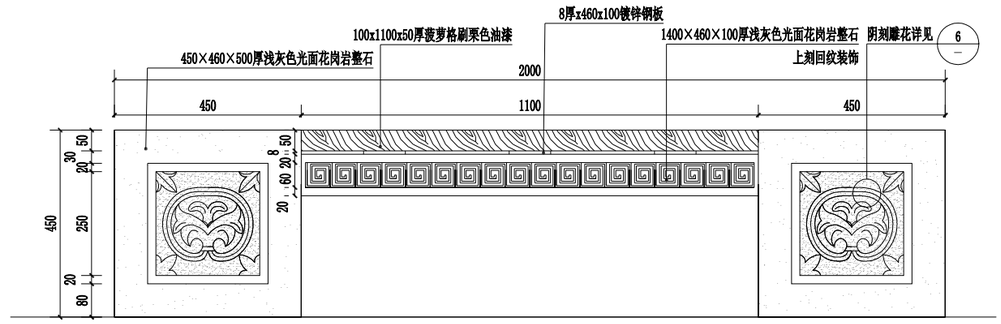


2 2米坐凳 正立面图 1:10

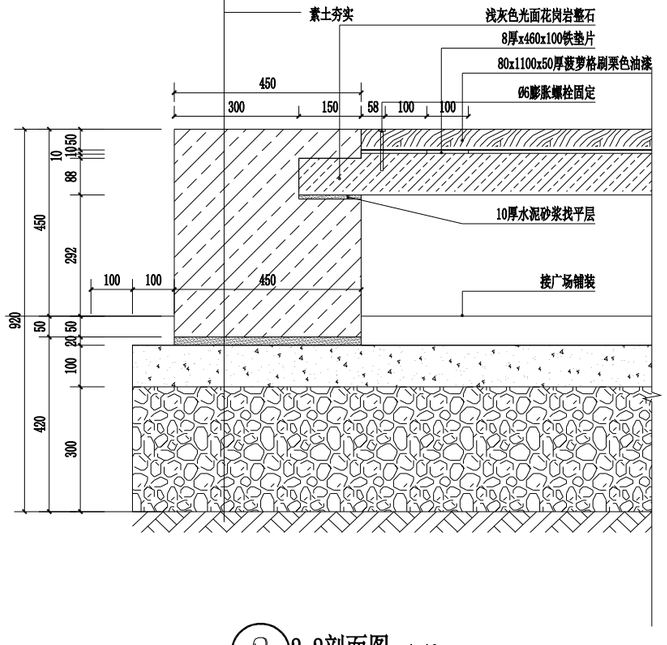


3 2-2剖面图 1:10

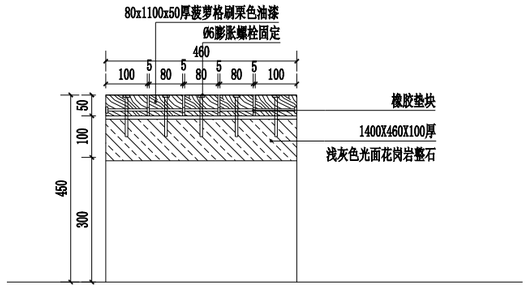

4 1-1剖面图 1:10

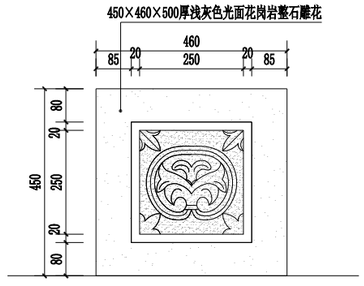

5 A向立面图 1:10

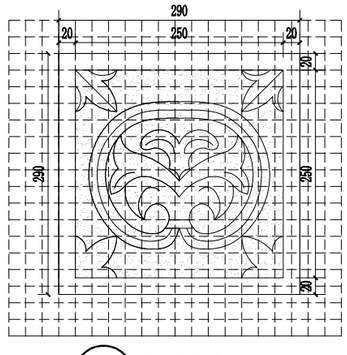

6 雕花放线图 1:5

注：网格间距20x20mm 雕花由专业厂家二次设计加工

菏泽市政工程设计研究院有限责任公司 Heze Municipal Engineering Design and Research Institute Co., Ltd				工程名称	
				项　　目	
审　　定		校　　核	秦拙	2m长坐凳详图	设计号
审　　核		设　　计			图　　别
设计负责人	丁强	制　　图	黄涛		图　　号
					日　　期